

MODULO
S. - C. n. 1 - 1977



MINISTERO DELLE FINANZE

DIREZIONE GENERALE DEL CATASTO E DEI SERVIZI TECNICI ERARIALI

Mod. B (Nuovo Catasto Edilizio Urbano)

L. 18

NUOVO CATASTO EDILIZIO URBANO

(D. DETERMINAZIONE IN AGENZIA DEL N. 100)


Pianimetria dell'immobile situato nel Comune di PORDENONE

Viale Martelli Cond. "RODI"

Ditta BLARASIN geom. GIOVANNI & C.S.N.C.


Allegata alla dichiarazione presentata all'Ufficio Tecnico Erariale di PORDENONE

Parte Comuni

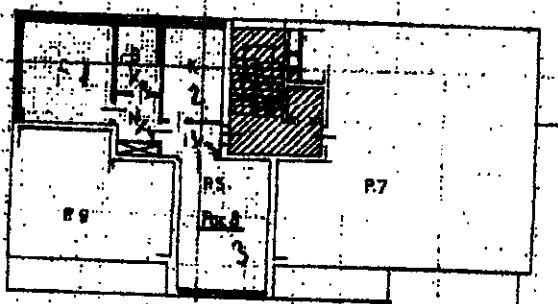

PIANO QUARTO

Por. 8 pari a 441,54/10.000
ha 2,80

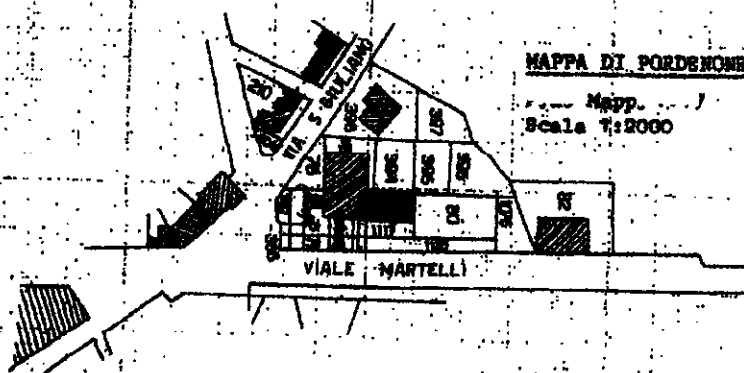

MAPPA DI PORDENONE

Scala 1:2000

VIALE MARTELLI

ORIENTAMENTO

Scala del 300

SPAZIO RISERVATO PER LE ANNOTAZIONI D'UFFICIO

DATA

PROT. N°

11 NOV. 1977

6633

Completato dal Geom. GIOVANNI

BLARASIN (firma, data e ragione del notaio)


BLARASIN

Iscritto all'Albo dei 1 Geometri

della Provincia di PORDENONE

DATA - 8 NOV. 1977

Firma: *[Firma]*

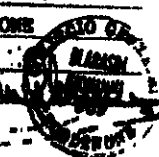

Ultima pianimetria in atti

Data presentazione: 11/11/1977 - Data: 27/10/2020 - n. T78282 - Richiedente: 1

Totale schede: 1 - Formato di acquisizione: fuori standard (252X376) - Formato stampa richiesto: A4(210x297)

Catasto dei Fabbricati - Situazione al 27/10/2020 - Comune di PORDENONE (G888) - < Foglio: 01 Particella: 18 - Subalterno: 1